


PŘÍZEMÍ ±0,000

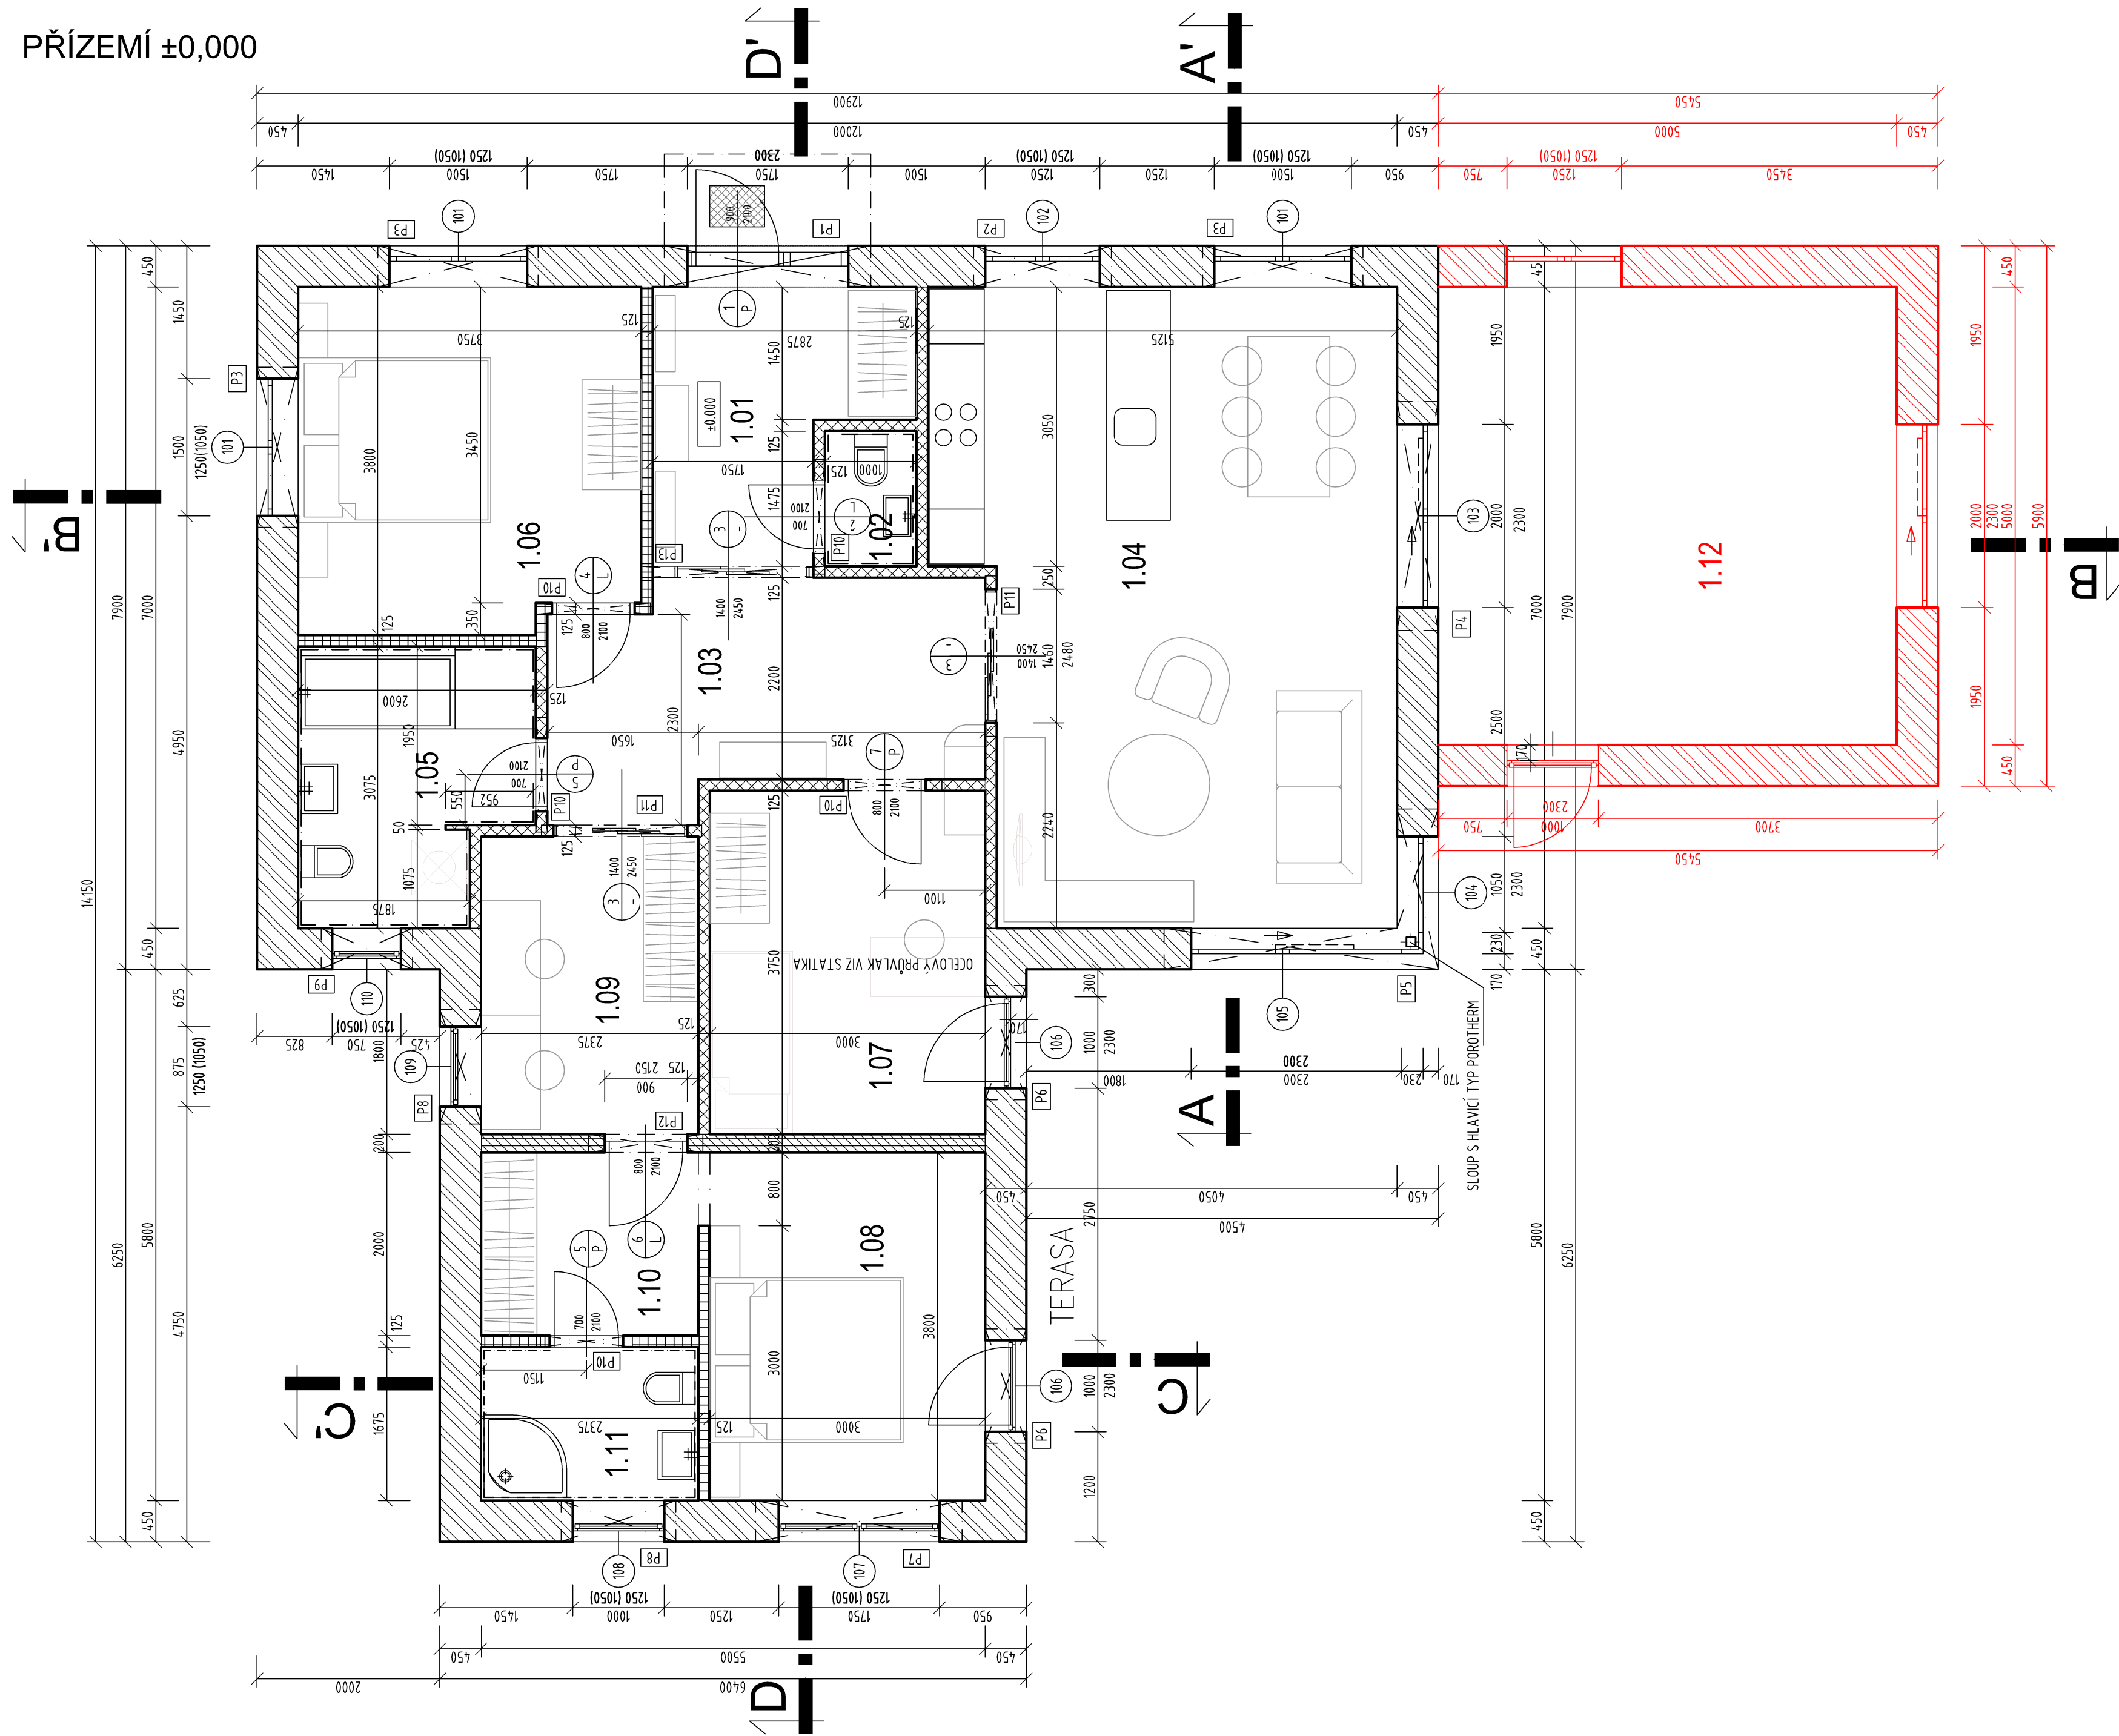

LEGENDA MÍSTNOSTÍ

Č.	POPIS MÍSTNOSTÍ	m²	PODLAHA	ÚPRAVY STĚN	ÚPRAVY STROPU	POZNÁMKA
1.01	ZÁDVEŘÍ	7,23	DŘEVO NEBO IMITACE	ŠTUKOVÁ OMÍTKA MALBA	SÁDROKARTON MALBA	SOKL V= 100 MM
1.02	WC	1,48	KERAMICKÁ DLAŽBA	ŠTUKOVÁ OMÍTKA, MALBA KERAMIC. OBKLAD V=2000	SÁDROKARTON MALBA	
1.03	HALA	10,88	DŘEVO NEBO IMITACE	ŠTUKOVÁ OMÍTKA MALBA	ŠTUKOVÁ OMÍTKA MALBA	SOKL V= 100 MM
1.04	OBÝVACÍ PROSTOR S KUCHYNÍ	32,91	DŘEVO NEBO IMITACE	ŠTUKOVÁ OMÍTKA, MALBA KERAMICKÝ OBKLAD POD LINKOU	SÁDROKARTON, NAD LINKOU VODOVZDORNÝ, MALBA	SOKL V= 100 MM
1.05	KOUPELNA	7,18	KERAMICKÁ DLAŽBA VODOTĚSNÁ	ŠTUKOVÁ OMÍTKA, MALBA KERAMIC. OBKLAD V=2000	VODOVZDORNÝ SÁDROKARTON MALBA	
1.06	LOŽNICE	13,84	DŘEVO NEBO IMITACE	ŠTUKOVÁ OMÍTKA MALBA	SÁDROKARTON MALBA	SOKL V= 100 MM
1.07	LOŽNICE	11,25	DŘEVO NEBO IMITACE	ŠTUKOVÁ OMÍTKA MALBA	SÁDROKARTON MALBA	SOKL V= 100 MM
1.08	LOŽNICE	16,25	DŘEVO NEBO IMITACE	ŠTUKOVÁ OMÍTKA MALBA	SÁDROKARTON MALBA	SOKL V= 100 MM
1.09	PRACOVNA	7,72	DŘEVO NEBO IMITACE	ŠTUKOVÁ OMÍTKA MALBA	SÁDROKARTON MALBA	SOKL V= 100 MM
1.10	ŠATNA	4,75	DŘEVO NEBO IMITACE	ŠTUKOVÁ OMÍTKA MALBA	SÁDROKARTON MALBA	SOKL V= 100 MM
1.11	KOUPELNA	3,38	KERAMICKÁ DLAŽBA VODOTĚSNÁ	ŠTUKOVÁ OMÍTKA, MALBA KERAMIC. OBKLAD V=2000	VODOVZDORNÝ SÁDROKARTON MALBA	
1.12	POKOJ	25,00	DŘEVO NEBO IMITACE	ŠTUKOVÁ OMÍTKA, MALBA KERAMIC. OBKLAD V=2000	SÁDROKARTON MALBA	

LEGENDA ZDIVA

- ZDIVO OBVODOVÉ TL. 450 mm Z CIHEL POROTHERM 44,T PROFÍ (CIHLY PLNĚNÉ MINERÁLNÍ VATOÚ)
- ZDIVO VNITŘNÍ TL. 200 mm Z CIHEL POROTHERM 19 AKU PROFÍ
- ZDIVO PŘÍČEK TL. 125 Z CIHEL POROTHERM 11,5 PROFÍ
- ZDIVO PŘÍČEK TL. 125 Z CIHEL POROTHERM 11,5 AKU

POZNÁMKA

PROSTUPY PRO INSTALACE BUDOU PROVEDENY PODLE POŽADAVKU JEDNOTLIVÝCH PROFESÍ.
KERAMICKÉ OBKLADY STĚN PROVĚST S PLASTOVÝMI ROHOVÝMI A UKONČOVACÍMI LIŠTAMI
OKAPOVÝ CHODNÍK PROVEDEN VE SKLADBĚ:
- KACÍREK 100mm
- GEOTEXTILIE 500g/m²
- STĚRKOPÍSEK 300mm
OKRAJ UKONČEN ZAHONOVÝM OBRUBNÍKEM
KONSTRUKCE TERASY BUDE DORĚŠENA DODATEČNĚ V NÁVAZNOSTI NA SKUTEČNÉ ZALOŽENÍ DOMU
NAD VCHODEM BUDE OSAZENA STRÍŠKA DLE POKYNU ARCHITEKTA.

ZMĚNA STAVBY PŘED JEJÍM DOKONČENÍM 06/2021

±0,000 = 229,500 m.n.m (B.P.V)

odpovědný projektant vypracoval Ing. arch. Miroslav Petráň Ing. Radko Strénský		investor Yaqub Y.A.M. Alradhwan		akce Novostavba RD – bungalov Starý Máteřov - Lokalita Z3 parc.č. 902/10		stupeň DPS		měřítko 1:50	
výkres PŮDORYS PŘÍZEMÍ		č. kopie		datum 05/2020		změna		D.1-03	