
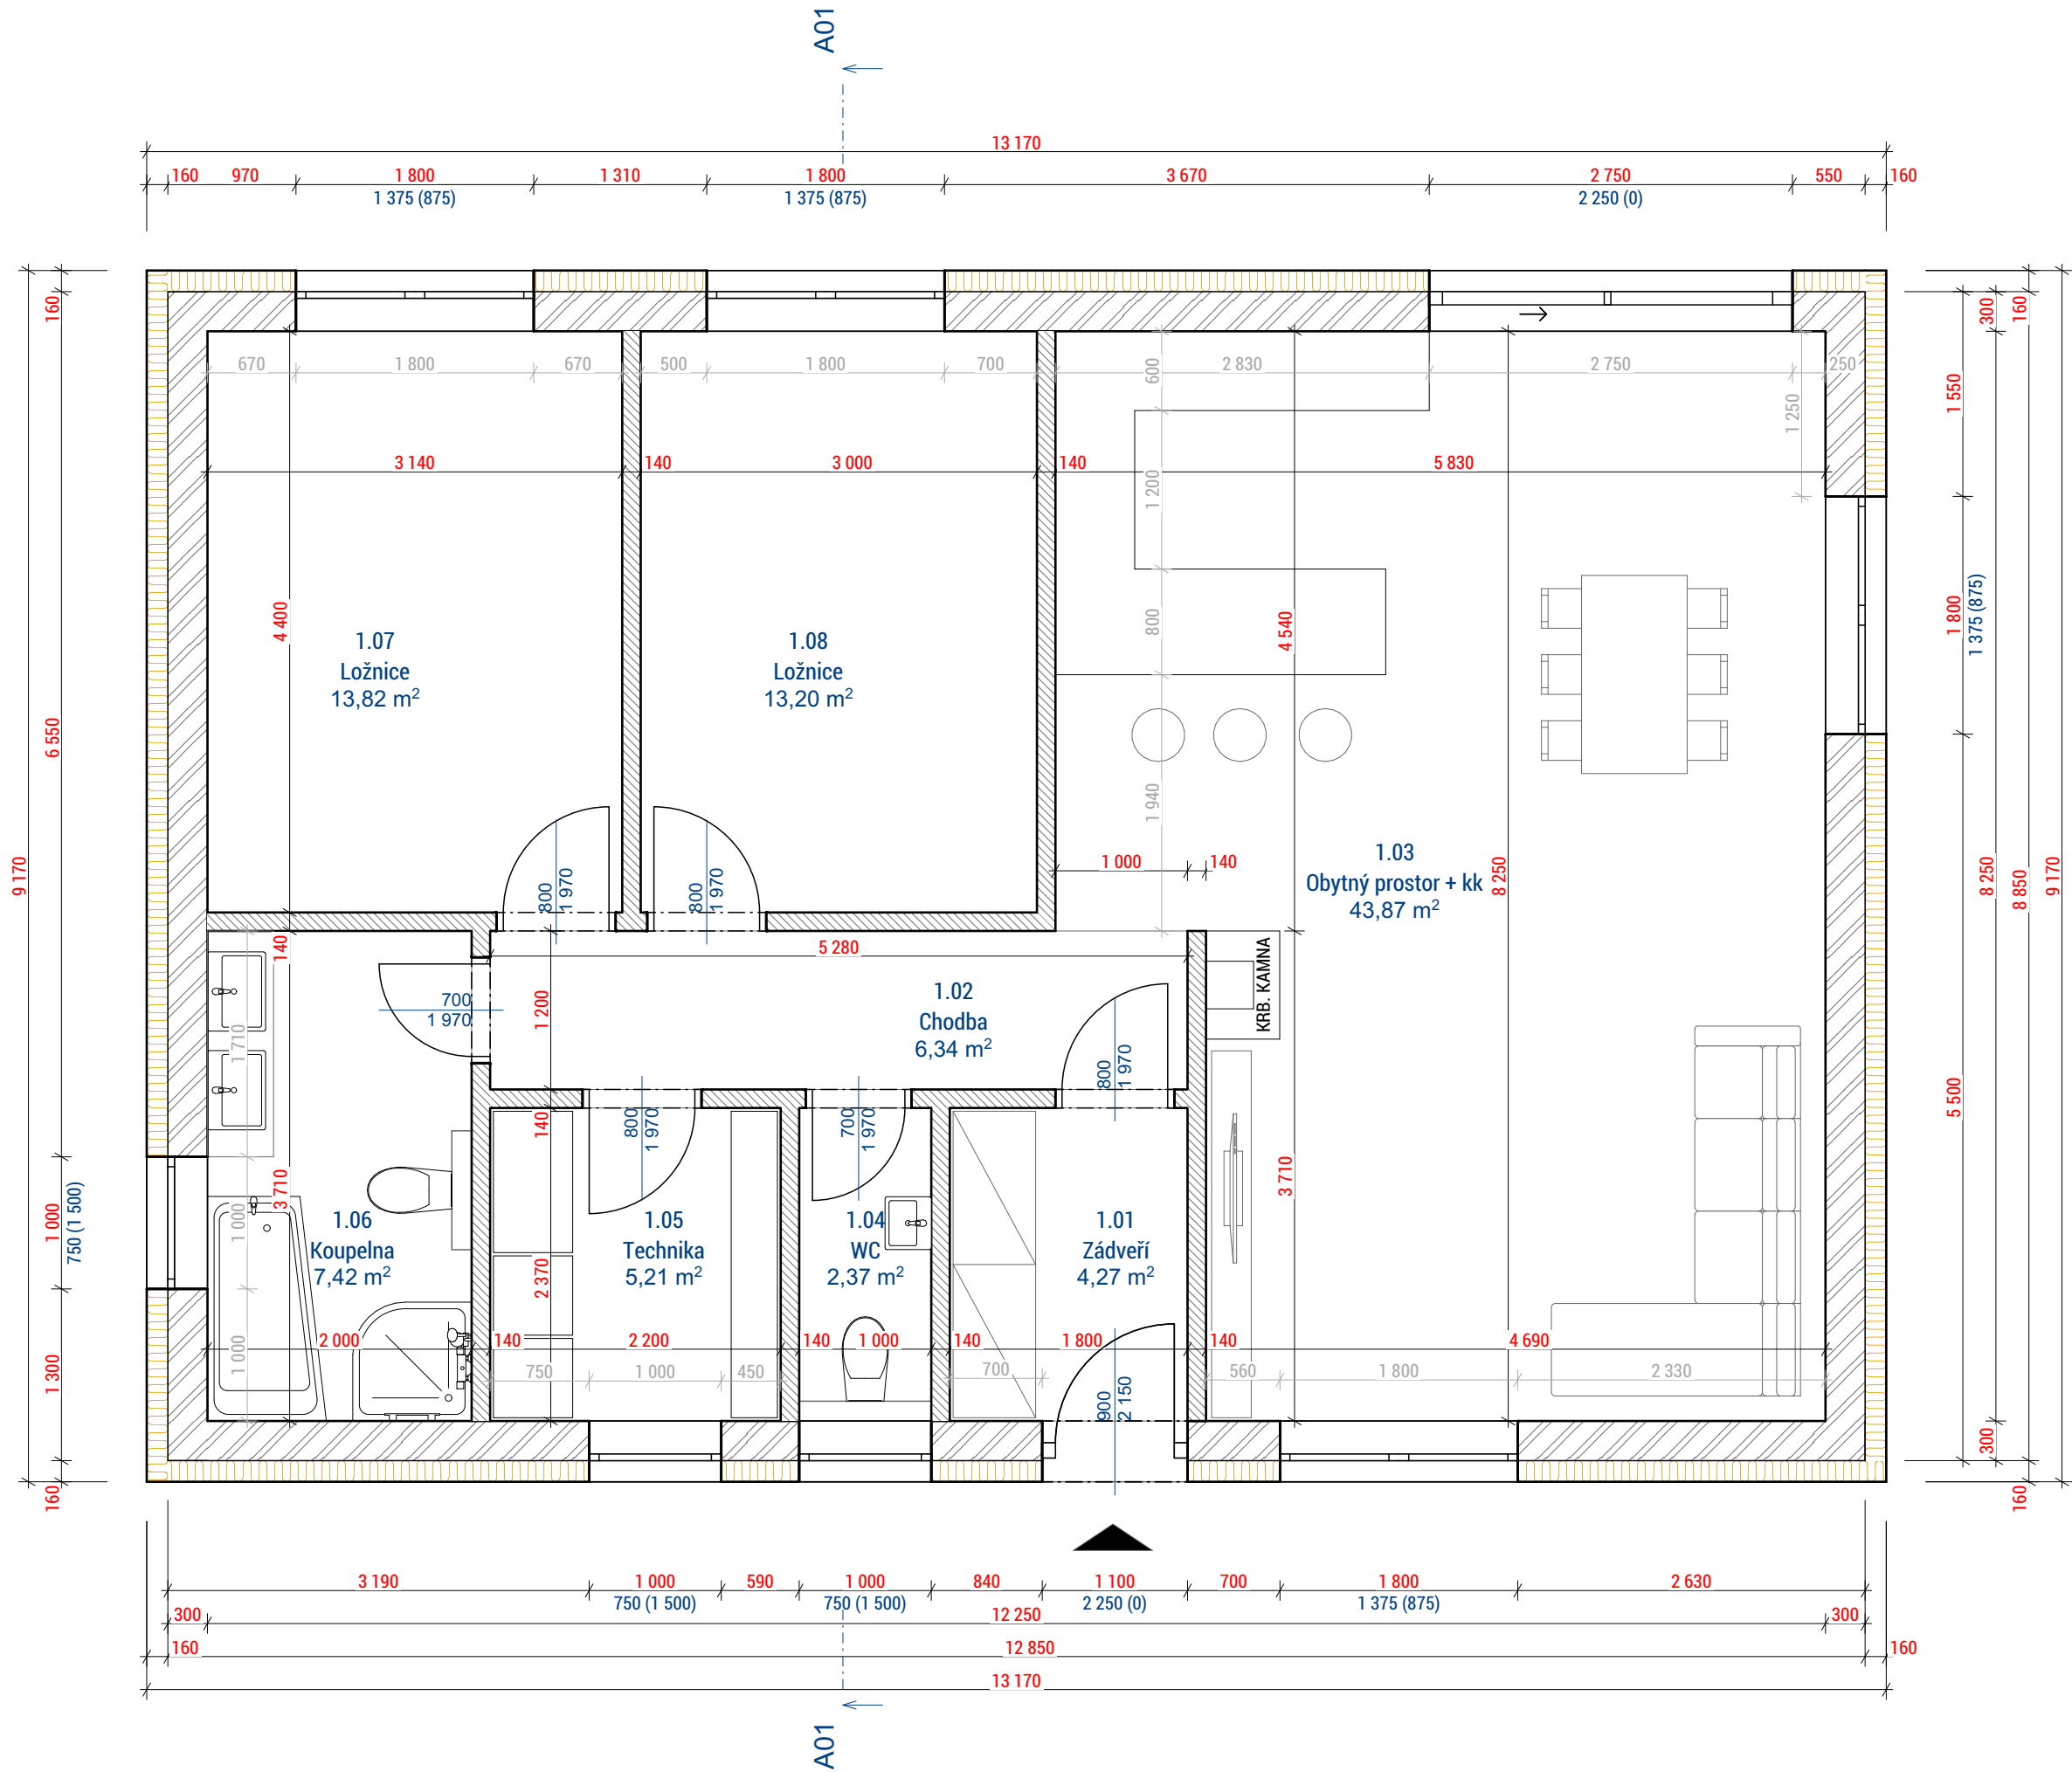


Půdorys 1.NP

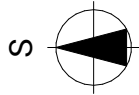

Tabulka místností 1.NP

Č.	Název místnosti	Plocha (m2)	Nášlapná vrstva	Povrchová úprava
1.01	Zádveří	4,27	Vinyl	Omítka
1.02	Chodba	6,34	Vinyl	Omítka
1.03	Obytný prostor + kk	43,87	Vinyl	Omítka, Ker...
1.04	WC	2,37	Keramická dlažba	Keramický c...
1.05	Technika	5,21	Keramická dlažba	Omítka
1.06	Koupelna	7,42	Keramická dlažba	Keramický c...
1.07	Ložnice	13,82	Vinyl	Omítka
1.08	Ložnice	13,20	Vinyl	Omítka
		96,49 m²		

- Porotherm 30 Profi Dryfix
- Porotherm 14 Profi Dryfix
- Tepelná izolace - polystyren EPS

DSP

VYPRACOVAL: Ing. Patrik Misař	KONTROLOVAL: Ing. arch. Miroslav Petráň	ZODPOVĚDNÝ PROJEKTANT: Ing. arch. Miroslav Petráň	
INVESTOR: Yaqoub Y.A.M. Al Radhwan		DATUM:	08/2024
KRAJ: Pardubický	OBEC: Starý Mateřov	FORMÁT:	3xA4
STAVEBNÍ OBJEKT:		MĚŘÍTKO:	1:1, 1:50
SO #Stavební objekt		STUPEŇ:	DSP
NÁZEV STAVBY:	Starý Mateřov_Novostavba RD - sever		
	p.č. 902 /26 a 902/27, k.ú. Starý Mateřov		
NÁZEV VÝKRESU:	Půdorys 1.NP		ČÍSLO VÝKRESU: D.1.1.2