
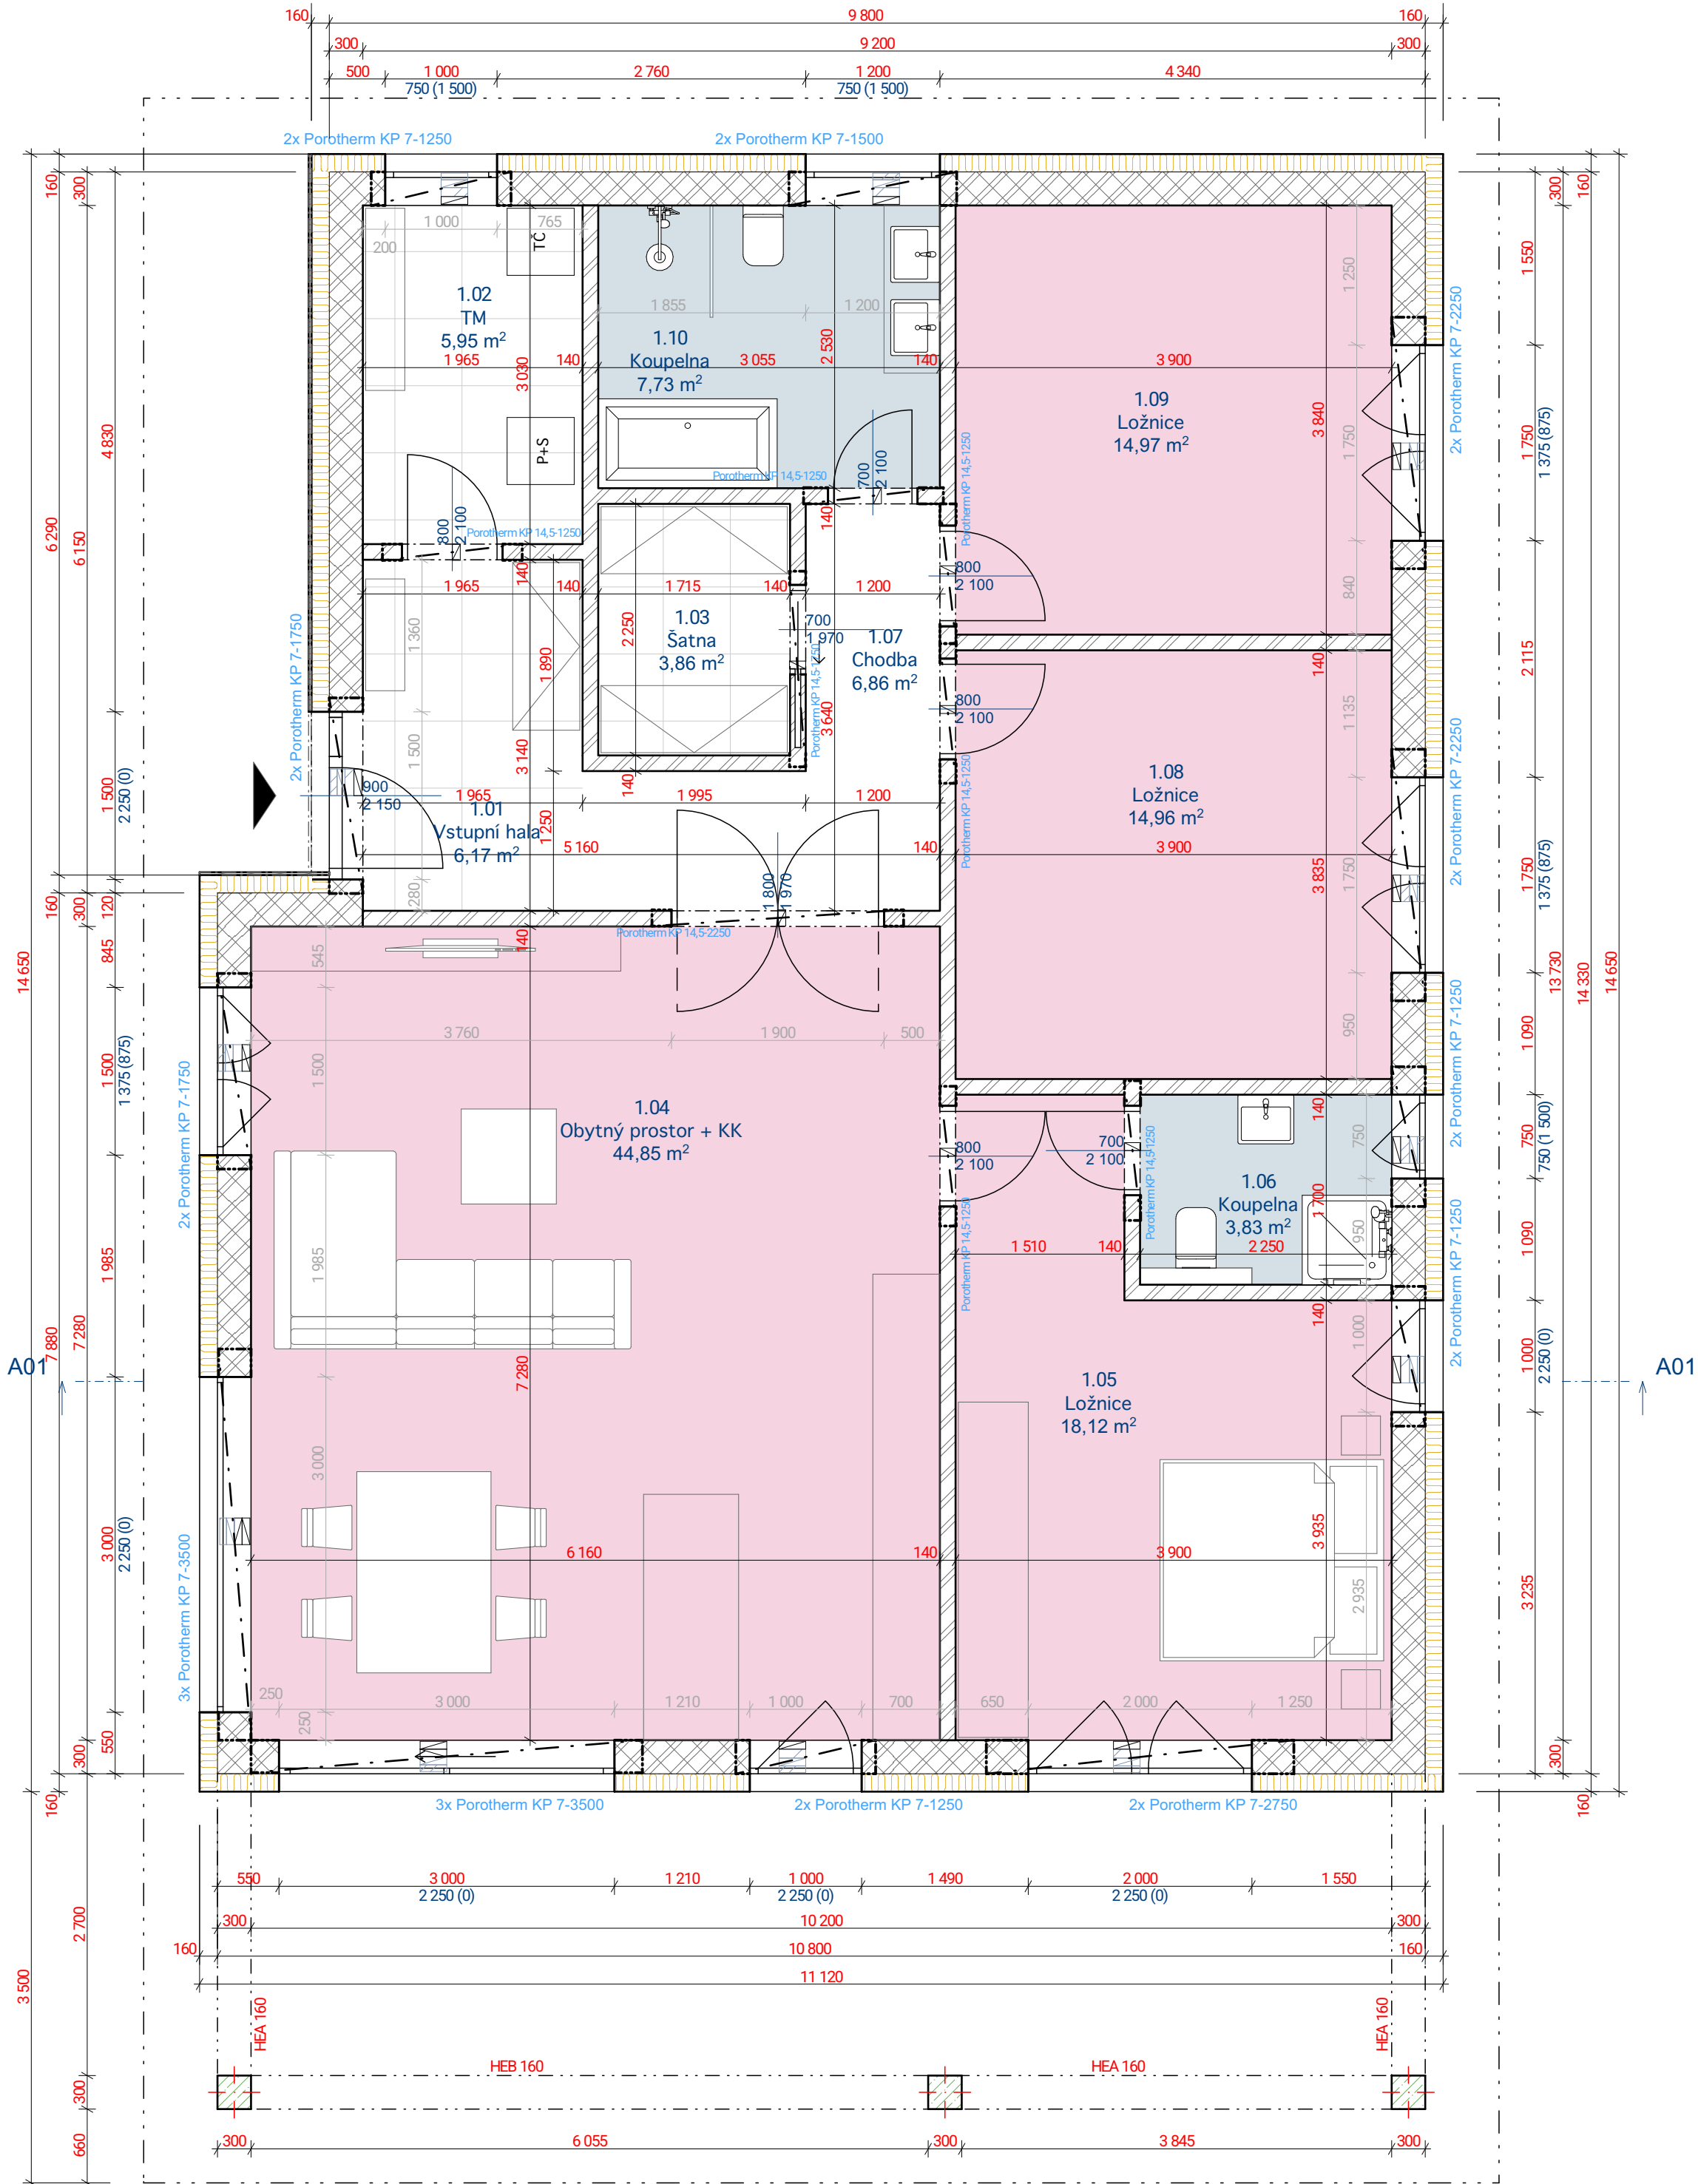


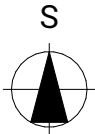

Tabulka místností 1. NP

| Č.   | Název místnosti     | Plocha (m2) | Náslapná vrstva  | Povrchová úprava zdí | Povrchová úprava stropu |
|------|---------------------|-------------|------------------|----------------------|-------------------------|
| 1.01 | Vstupní hala        | 6,17        | Vínyl            | Omítka               | SDK podhled             |
| 1.02 | TM                  | 5,95        | Vínyl            | Omítka               | SDK podhled             |
| 1.03 | Šatna               | 3,86        | Vínyl            | Omítka               | SDK podhled             |
| 1.04 | Obytný prostor + KK | 44,85       | Vínyl            | Omítka               | SDK podhled             |
| 1.05 | Ložnice             | 18,12       | Vínyl            | Omítka               | SDK podhled             |
| 1.06 | Koupelna            | 3,83        | Keramická dla... | Keramický obklad     | SDK podhled             |
| 1.07 | Chodba              | 6,86        | Vínyl            | Omítka               | SDK podhled             |
| 1.08 | Ložnice             | 14,96       | Vínyl            | Omítka               | SDK podhled             |
| 1.09 | Ložnice             | 14,97       | Vínyl            | Omítka               | SDK podhled             |
| 1.10 | Koupelna            | 7,73        | Keramická dla... | Keramický obklad     | SDK podhled             |
|      |                     | 127,30 m²   |                  |                      |                         |

- 
- Porotherm 30 Profi Dryfix
- 
- Porotherm 14 Profi Dryfix
- 
- Tepelná izolace - polystyren EPS grafit

|                                                                                        |  |                                                   |                            |
|----------------------------------------------------------------------------------------|--|---------------------------------------------------|----------------------------|
| VYPRACOVAL: Ing. Patrik Misař                                                          |  | ZODPOVĚDNÝ PROJEKTANT: Ing. arch. Miroslav Petráň |                            |
| INVESTOR: Ing. Numan Al Monasy, Ph.D., č. p. 343, 53002 Starý Mateřov                  |  | DATUM:                                            | 09/2025                    |
| KRAJ: Pardubický                                                                       |  | FORMÁT:                                           | 6xA4                       |
| STAVEBNÍ OBJEKT:                                                                       |  | MĚŘÍTKO:                                          | 1:50, 1:1                  |
| SO 01                                                                                  |  | STUPEŇ:                                           | DSP                        |
| NÁZEV STAVBY: Dašice, novostavba RD na pozemku p. č. 1539/81 p.č. 1539/81, k.ú. Dašice |  | ČÍSLO ZAKÁZKY:                                    | 308-25                     |
| NÁZEV VÝKRESU: Charakteristické půdorysy Půdorys 1.NP                                  |  | ČÍSLO SOUPRAVY:                                   | ČÍSLO VÝKRESU: D.1.1.2.1.2 |